


Situation

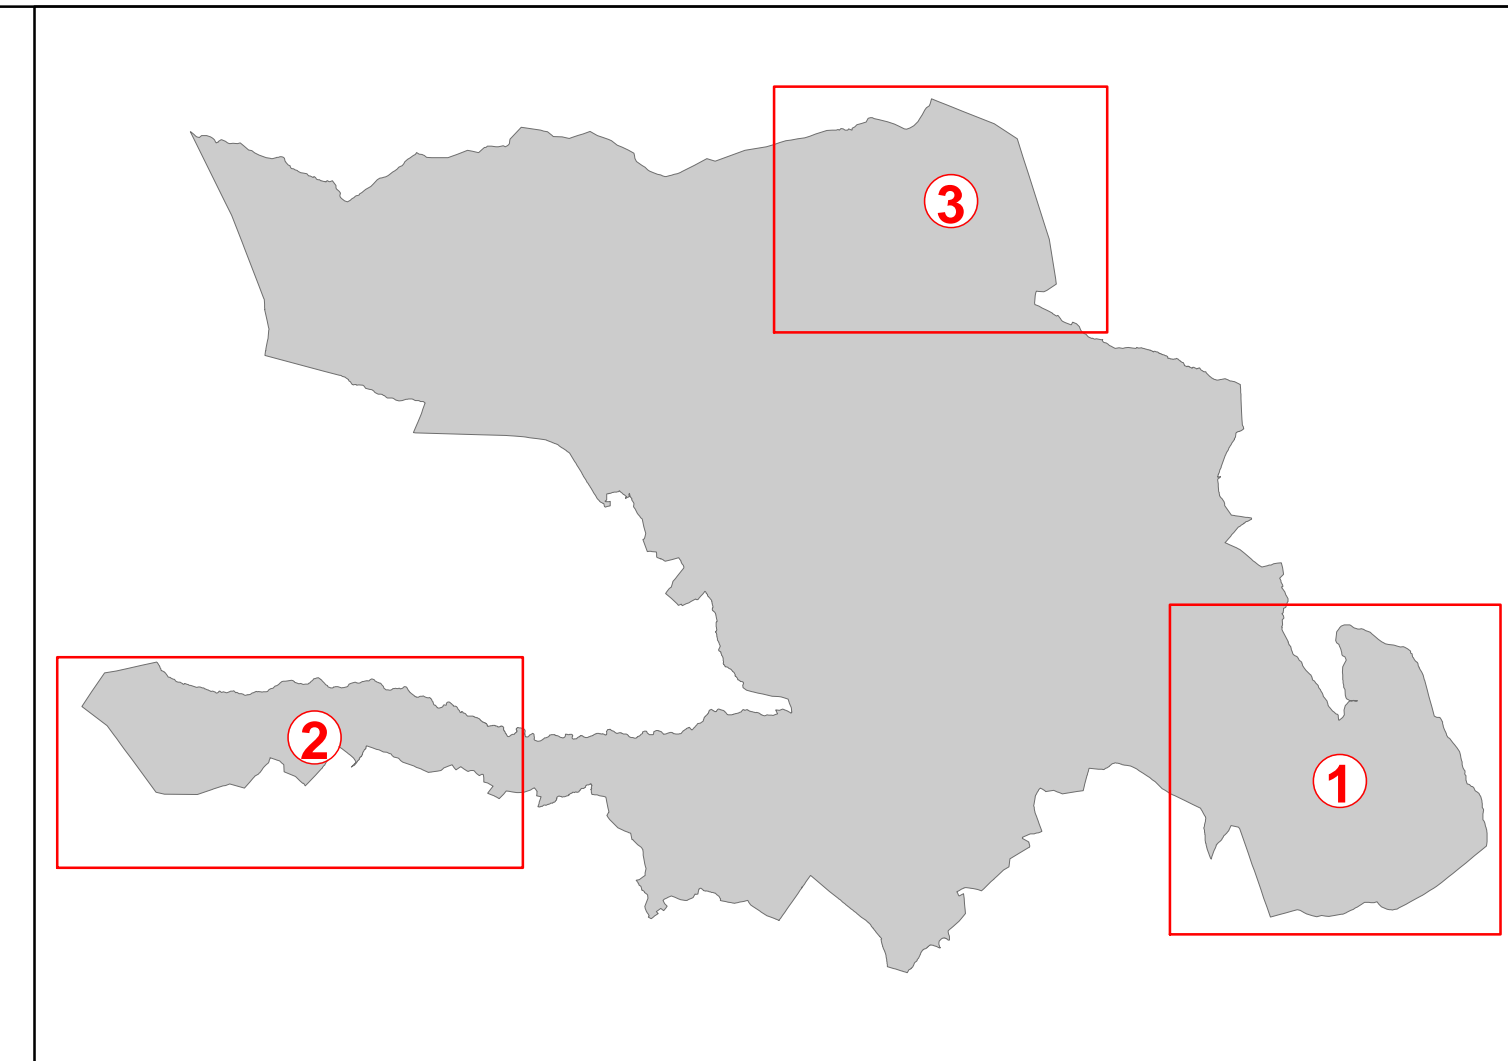

Légende

- AC1 - Monument historique
- AC1 - Périmètre de protection de monument historique (500 m)
- AC2 - Site classé
- T5 - Servitude aéronautique
- T1 - Servitude relative aux transports ferrés
- EL3 - Servitude de marchepied
- PT3 - Servitude relative aux réseaux de télécommunication

Servitude attachée aux réseaux électriques

- Poste de transformation de Sallanches
- I4 - Servitude relative aux réseaux électriques

Servitude attachée aux canalisations de gaz

- Installations gaz annexes (Poste de Sallanches - Antenne de Magland / Poste Régie)
- Canalisation gaz haute pression Magland Passy
- SUP 3 - Zone d'effets létaux significatifs (ELS) du phénomène dangereux de référence réduit (5m / axe canalisation)
- SUP 2 - Zone d'effets létaux (PEL) du phénomène dangereux de référence réduit (5m / axe canalisation)
- SUP 1 - Zone d'effets létaux (PEL) du phénomène de référence majorant (75m / axe canalisation)

Servitude attachée à la protection des eaux potables

- AS1 - Captage
- Périmètre de protection immédiate
- Périmètre de protection rapprochée
- Périmètre de protection éloignée
- Servitude relative aux canalisations d'eau
- Servitude relative aux canalisations d'assainissement

Département de HAUTE-SAVOIE
COMMUNE DE SALLANCHES

Sallanches
 LA VILLE AU PAYS
 DU MONT-BLANC

Plan Local d'Urbanisme

Plan des Servitudes d'Utilité Publique

Certifié conforme par le Maire et annexé à la présente délibération approuvant le PLU en date du 05 juin 2017

Georges Morand,
 Maire,
 Conseiller départemental

N° DE PIECE :	PROCÉDURES	
	POS	PLU
4	Elaboration approuvée le: 15/12/1982	Elaboration approuvée le: 06/06/2017
	Révision approuvée le: 24/03/1993	MODIFICATIONS - REVISIONS

ECHELLE : 1/5000
 ou 1/6000

CONCEPTION - CARTOGRAPHIE

Plan régulier
 Planimétrie : système IGN
 Lambert CC46

Mairie de Sallanches
 Services Techniques
 30, Quai de l'Isère de Ville
 74700 SALLANCHES

Origine DGFIP Cadastre © Droits de l'Etat réservés © 2016 - Reproduction interdite